



ΕΦΗΜΕΡΙΣ ΤΗΣ ΚΥΒΕΡΝΗΣΕΩΣ

ΤΗΣ ΕΛΛΗΝΙΚΗΣ ΔΗΜΟΚΡΑΤΙΑΣ

ΤΕΥΧΟΣ ΔΕΥΤΕΡΟ **Αρ. Φύλλου 1146**

15 Σεπτεμβρίου 2000

ΠΕΡΙΕΧΟΜΕΝΑ

ΑΠΟΦΑΣΕΙΣ

ΔΙΟΡΘΩΣΕΙΣ ΣΦΑΛΜΑΤΩΝ

ΑΠΟΦΑΣΕΙΣ

Αριθ. ΥΠΠΟ/ΑΡΧ/Β1/Φ33/ΚΗΡ/20946/594 (1)

Κήρυξη αρχαιολογικού χώρου του Κάστρο της Αγίας Μαύρας στην Λευκάδα.

Ο ΥΠΟΥΡΓΟΣ ΠΟΛΙΤΙΣΜΟΥ

Έχοντας υπ' όψη:

1) Την Υ.Α.ΥΠΠΟ/ΓΝΟΣ/49095/30-10-1991 (ΦΕΚ 987/Β/28-11-91 και ΦΕΚ 17/Β/16-1-92) για Μεταβίβαση αρμοδιοτήτων Υπουργού και δικαιώματος υπογραφής "Με Εντολή Υπουργού" στους Γ. Γραμματέα, Ειδ. Γραμματέα, Προϊστάμενους Δ/νσεων, Τμημάτων και Γραφείων του ΥΠΠΟ.

2) Την κήρυξη του Κάστρου (ΦΕΚ 28/Α/26-12-22)

3) Τις διατάξεις του Κ.Ν. 5351/32 "Περί Αρχαιοτήτων".

4) Την γνωμοδότηση του Τοπικού Συμβουλίου Μνημείων Ηπείρου όπως διατυπώθηκε στις 3/2000 Συνεδρία του, αποφασίζουμε:

Κηρύσσουμε ως αρχαιολογικό χώρο την περιοχή που περιλαμβάνει το Κάστρο της Αγίας Μαύρας στην Λευκάδα που ορίζεται από τα σημεία, 1-30-1 όπως σημειώνονται στο συνημμένο προς δημοσίευση χάρτη και τις κάτωθι συντεταγμένες:


ΣΗΜΕΙΑ	ΦΥΛΛΟ ΧΑΡΤΟΥ	Χ	Ψ
1.	κ.φ.χ. 1: 100.000 Πρέβεζα – Αμφιλοχία Φ= 38° 45 λ= 2° 45 κ/1: 5000 αριθμ. 5165/5	-21850	10533
2.	>>	-21875	10550
3.	>>	-21820	10540
4.	>>	-21775	10460
5.	>>	-21830	10280
6.	>>	-21385	10180
7.	κ.φ.χ. 1: 100.000 Πρέβεζα – Αμφιλοχία Φ= 38° 45 λ= 2° 45 κ/1: 5000 αριθμ. 5165/5	-21040	10200
8.	>>	-20810	10310
9.	>>	-20540	10115
10.	>>	-20300	10380
11.	>>	-20200	10220
12.	>>	-20125	10400
13.	>>	-20010	10360
14.	>>	20040	10480
15.	>>	20040	10560
16.	>>	19970	10550
17.	>>	-19890	10610
18.	>>	19840	10630
19.	>>	19840	10685
20.	>>	-19810	10780
21.	>>	19880	10810
22.	>>	-19900	10850
23.	>>	20765	10805
24.	>>	-20905	10615
25.	>>	-21120	10485
26.	>>	-21450	10500
27.	>>	Ευθεία ↑	10700
28.	>>	-21510	10810
29.	>>	-21585	10805
30.	>>	-21615	10750

Από τις διατάξεις αυτής της απόφασης δεν προκαλούνται δαπάνες σε βάρος του κρατικού προϋπολογισμού.

Η παρούσα απόφαση να δημοσιευθεί στην Εφημερίδα της Κυβερνήσεως.

Συνημμένα: Ένας τοπογραφικός χάρτης προς δημοσίευση.

Αθήνα, 27 Ιουλίου 2000
Με εντολή Υπουργού
Ο Προϊστάμενος της Διεύθυνσης κ.α.α.
ΑΡΙΣΤΕΑ ΚΑΒΒΑΔΙΑ

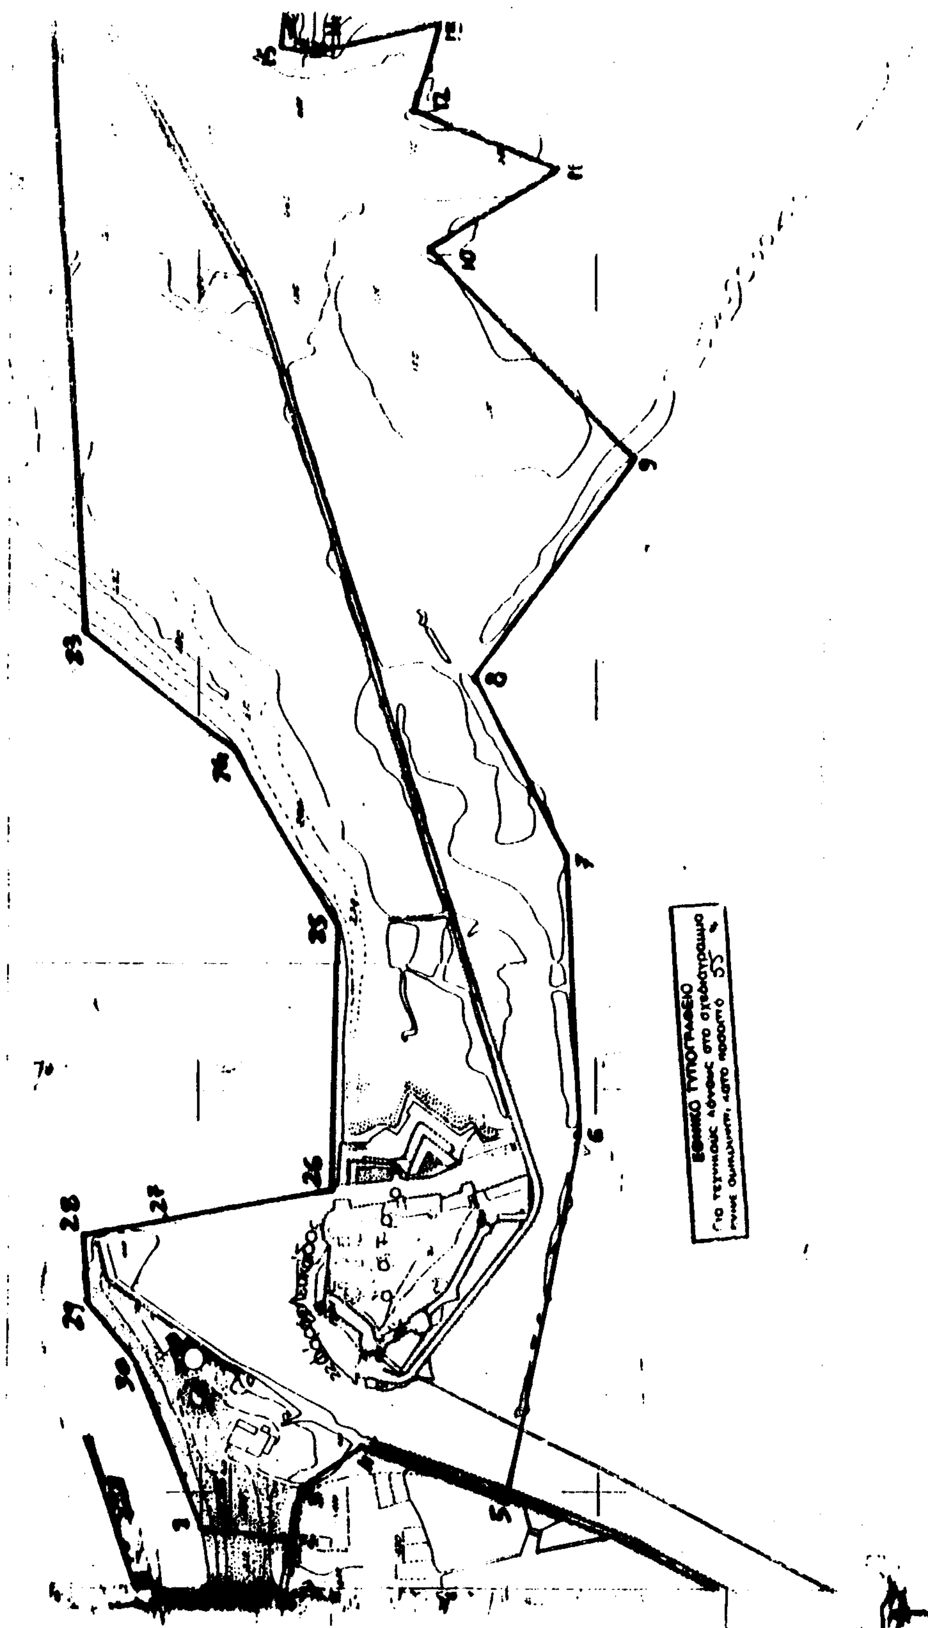

Αριθ. 17103 (2)

Τροποποίηση της 10007/21.5.1999 απόφασης περί σύστασης αμιγούς Δημοτικής Επιχείρησης με την επωνυμία «ΑΝΑΠΤΥΞΙΑΚΗ ΕΠΙΧΕΙΡΗΣΗ ΔΗΜΟΥ ΑΝΩ ΠΩΓΩΝΙΟΥ» στο Ν. Ιωαννίνων.

Ο ΓΕΝΙΚΟΣ ΓΡΑΜΜΑΤΕΑΣ ΠΕΡΙΦΕΡΕΙΑΣ ΗΠΕΙΡΟΥ

Έχοντας υπόψη:

1. Τις διατάξεις του άρθρου 277 του Δ.Κ.Κ. (Π. Δ/γμα 410/95).

2. Την απόφαση του Υπουργού Εσωτερικών 25027/9.4.84 (ΦΕΚ 244/19.4.84, τ.Β΄.

3. Την αριθμ. 84/2000 του Δημοτικού Συμβουλίου Άνω Πωγωνίου.

4. Την από 9.5.2000 έκθεση της εκτιμητικής Επιτροπής του άρθρου 9 του Ν. 2190/20, αποφασίζουμε:

Τροποποιούμε την παρ. 6 της αριθμ. 10007/21.5.1999 απόφασή μας ως εξής:

Ο Δήμος Άνω Πωγωνίου διαθέτει στην επιχείρηση το χρηματικό ποσό των 12.600.000 δρχ. ως ίδια συμμετοχή στο αρχικό κεφάλαιό της (αύξηση κατά 3.600.000) δρχ.

Α΄ Περιουσιακά στοιχεία που παραχωρούνται κατά χρήση για 15 χρόνια, όπως αυτά αποτιμήθηκαν σύμφωνα με την από 9.5.2000 Έκθεση της εκτιμητικής επιτροπής του άρθρου 9 του Ν. 2190/20.

Χώρος έκτασης 4 στρεμμάτων στο Ωραιόκαστρο, όπου βρίσκεται ο νερόμυλος εμβαδού 75 τ.μ. και οι δύο νεροτριβές (εκτιμώμενη αξία 8.600.000 δρχ.).

Χώρος έκτασης 4 στρεμμάτων στη θέση «Γκρέτση» Παλαιοπύργου, όπου βρίσκεται ο νερόμυλος εμβαδού 56 τ.μ. (εκτιμώμενη αξία 1.300.000 δρχ.).

Εκτιμώμενη συνολική αξία εισφερομένων κατά χρήση ακινήτων 9.900.000 δρχ.

Κατά τα λοιπά ισχύει η προηγούμενη απόφαση.

Κάλυψη δαπάνης: (Άρθρο 27 Ν. 2081/92).

Με την παρούσα κανονιστική πράξη ο Δήμο Άνω Πωγωνίου επιβαρύνεται εφάπαξ με το ποσό των 3.600.000 δραχμ. (Σελ. 37 Κ.Α. 212.9).

Η παρούσα να δημοσιευθεί στην Εφημερίδα της Κυβερνήσεως.

Ιωάννινα, 30 Αυγούστου 2000
Με εντολή Γενικού Γραμματέα Περιφέρειας
Ο Διευθυντής
ΧΡΗΣΤΟΣ ΤΣΙΑΤΟΥΡΑΣ

Αριθ. 1486 (3)

Κατάργηση Νομικών Προσώπων με την επωνυμία "Σχολική Επιτροπή Δημοτικού Σχολείου Φέρμων" και "Σχολική Επιτροπή Νηπιαγωγείου Φέρμων" και σύσταση Νομικού Προσώπου με την επωνυμία "Ενιαία Σχολική Επιτροπή Δημοτικού Σχολείου και Νηπιαγωγείου Φέρμων" στο Δήμο Ιεράπετρας Ν. Λασιθίου.

Ο ΓΕΝΙΚΟΣ ΓΡΑΜΜΑΤΕΑΣ ΠΕΡΙΦΕΡΕΙΑΣ ΚΡΗΤΗΣ

Έχοντας υπόψη:

1. Τις διατάξεις των άρθρων 106, 176 και 203 του Π.Δ. 410/95 "Δημοτικός και Κοινοτικός Κώδικας".

2. Τις διατάξεις του άρθρου 5 παρ. 8 του Ν. 1894/90 "Για την Ακαδημία Αθηνών και άλλες εκπαιδευτικές διατάξεις".

3. Τις διατάξεις του Ν. 2503/97 "Διοίκηση, οργάνωση στελέχωση της Περιφέρειας, ρύθμιση θεμάτων για την Τοπική Αυτοδιοίκηση και άλλες διατάξεις".

4. Την αριθμ. 5972/13-8-1998 απόφαση του Γενικού Γραμματέα Περιφέρειας Κρήτης "Ορισμός Εισηγητών και μεταβίβαση εξουσίας υπογραφής "Με Εντολή Γενικού Γραμματέα"" αποφάσεων, εγγράφων, και άλλων πράξεων στον Γενικό Διευθυντή, στους Προϊσταμένους Διευθύνσεων και Προϊσταμένους Τμημάτων και Γραφείων των Υπηρεσιών της Περιφέρειας.

5. Τις αριθμ. 9974/29-9-1989 και 11193/29-9-1989 αποφάσεις του Νομάρχη Λασιθίου με τις οποίες συστήθηκαν στην Κοινότητα Αγ. Ιωάννη Νομικά Πρόσωπα με την επωνυμία "Σχολική Επιτροπή Δημοτικού Σχολείου Φέρμων" και "Σχολική Επιτροπή Νηπιαγωγείου Φέρμων" αντίστοιχα.

6. Την αριθμ. 34/2000 απόφαση Δ. Σ. Ιεράπετρας, αποφασίζουμε:

Α. Καταργούμε τα Νομικά Πρόσωπα με την επωνυμία "Σχολική Επιτροπή Δημοτικού Σχολείου Φέρμων" και "Σχολική Επιτροπή Νηπιαγωγείου Φέρμων" τα οποία συστήθηκαν με τις αριθμ. 9974/29-9-1989 και 11193/29.9.1989 αποφάσεις του Νομάρχη Λασιθίου αντίστοιχα.

Β. 1. Σύσταση

Συστήνουμε στο Δήμο Ιεράπετρας (στο Δημοτικό Διαμέρισμα Αγίου Ιωάννου) Νομικό Πρόσωπο με την επωνυμία "Ενιαία Σχολική Επιτροπή Δημοτικού Σχολείου και Νηπιαγωγείου Φέρμων".

2. Σκοπός του Νομικού Προσώπου είναι :

Η διαχείριση των πιστώσεων που διατίθενται για τις λειτουργικές δαπάνες καθαριότητας, θέρμανσης, φωτισμού, ύδρευσης, τηλεφώνου, αποχέτευσης, αναλώσιμων υλικών κ.λ.π.

Η εκτέλεση μικρών έργων για επισκευή και συντήρηση των διδακτηρίων.

Η αποκατάσταση φθορών και ζημιών των επίπλων, εξοπλισμού και γενικά των διδακτηριακών εγκαταστάσεων.

Η φροντίδα για την εξεύρεση άλλων πόρων και ο εφοδιασμός των σχολικών μονάδων με έπιπλα και σκεύη, με βιβλία για τη σχολική βιβλιοθήκη και γενικά με όλα τα μέσα που είναι απαραίτητα για τη λειτουργία τους και γενικότερα η λήψη όλων των μέτρων που κρίνονται αναγκαία για τη στήριξη της διοικητικής λειτουργίας των σχολικών μονάδων.

3. Διοίκηση :

Το Νομικό πρόσωπο διοικείται από επταμελές Διοικητικό Συμβούλιο, αποτελούμενο από:

1. Ένα (1) δημοτικό σύμβουλο ή ένα μέλος του Τοπικού Συμβουλίου , ως Πρόεδρο.

2. Το Διευθυντή του Δημοτικού Σχολείου Φέρμων.

3. Το Διευθυντή του Νηπιαγωγείου Φέρμων.

4. Ένα (1) εκπρόσωπο του Συλλόγου Γονέων των μαθητών του Δημοτικού Σχολείου.

5. Ένα (1) εκπρόσωπο των γονέων των μαθητών του Νηπιαγωγείου.

6. Δύο (2) δημότες κατοίκους Φέρμων.

Η θητεία των μελών του Δ. Σ ακολουθεί τη Δημοτική περίοδο.

Το Δ. Σ. εκλέγει μεταξύ των μελών του τον Αντιπρόεδρο και τον Γραμματέα.

4. Πόροι του Νομικού αυτού Προσώπου είναι:

α) Η ετήσια επιχορήγηση του Δήμου #1.000.000# δρχ.

β) Η ετήσια επιχορήγηση του Κράτους.

γ) Κάθε είδους εισφορές, δωρεές, κληρονομιές, κληροδοσίες κ.λ.π.

δ) Εισπράξεις από το αντίτιμο των παρεχόμενων πραγμάτων ή υπηρεσιών.

ε) Πρόσοδοι από την περιουσία του.

5. Εκπροσώπηση

Το Νομικό Πρόσωπο εκπροσωπείται στα Δικαστήρια και σε κάθε Δημόσια Αρχή από τον Πρόεδρο του Διοικητικού Συμβουλίου και όταν αυτός απουσιάζει ή κωλύεται από τον αντιπρόεδρο.

6. Δαπάνες

Η απόφαση αυτή προκαλεί δαπάνη ενός εκατομμυρίου (1.000.000) δραχμών σε βάρος του Δημοτικού Προϋπολογισμού και στον ΚΑ 211-9 α.

Η παρούσα να δημοσιευθεί στην Εφημερίδα της Κυβερνήσεως.

Αγ. Νικόλαος 25 Αυγούστου 2000

Με εντολή Γενικού Γραμματέα Περιφέρειας
Η Γενική Διευθύντρια
ΜΑΡΙΑ ΛΥΓΙΔΑΚΗ - ΙΩΑΝΝΙΔΟΥ

Αριθ. 5236 (4)

Σύσταση Νομικού Προσώπου με την επωνυμία "Οργανισμός Νεολαίας και Αθλητισμού Δήμου Αγίου Νικολάου (Ο.Ν.Α.Δ.Α.Ν.) Ν. Λασιθίου.

Ο ΓΕΝΙΚΟΣ ΓΡΑΜΜΑΤΕΑΣ ΠΕΡΙΦΕΡΕΙΑΣ ΚΡΗΤΗΣ

Έχοντας υπόψη :

1. Τις διατάξεις των άρθρων 106, 198, 199 και 203 του Π.Δ. 410/1995 περί "Δημοτικού και Κοινοτικού Κώδικα".

2. Τις διατάξεις του Ν. 2503/97 "Διοίκηση, οργάνωση. Στελέχωση της Περιφέρειας, ρύθμιση θεμάτων για την Τοπική Αυτοδιοίκηση και άλλες διατάξεις".

3. Την αριθμ. 5972/13-8-1998 απόφαση του Γενικού Γραμματέα Περιφέρειας Κρήτης "Ορισμός Εισηγητών και μεταβίβαση εξουσίας υπογραφής "Με Εντολή Γενικού Γραμματέα"" αποφάσεων, εγγράφων, και άλλων πράξεων στον Γενικό Διευθυντή, στους Προϊσταμένους Διευθύνσεων και Προϊσταμένους Τμημάτων και Γραφείων των Υπηρεσιών της Περιφέρειας".

4. Την αριθμ. 314/2000 απόφαση Δ. Σ. Αγίου Νικολάου, αποφασίζουμε:

1 Σύσταση.

Συστήνουμε στο Δήμο Αγίου Νικολάου, Νομικό Πρόσωπο με την επωνυμία "Οργανισμός Νεολαίας και Αθλητισμού Δήμου Αγίου Νικολάου (Ο.Ν.Α.Δ.Α.Ν.)".

2. Σκοπός του Νομικού Προσώπου είναι:

1. Η καλλιέργεια των ευγενικών αθλητικών ιδεωδών και η συμβολή του στην καταπολέμηση της βίας στους αθλητικούς χώρους.

2. Η ανάπτυξη μαζικού λαϊκού αθλητισμού στην πόλη με την δημιουργία ευκαιριών άθλησης για όλους τους Δημότες.

3. Η συμβολή στην οργανωμένη και επιστημονική αναβάθμιση της γνώσης για τον αθλητισμό και τα διάφορα αγωνίσματα με τη διοργάνωση σεμιναρίων - διαλέξεων - αθλητικών ακαδημιών κ.λ.π.

4. Η δημιουργία και λειτουργία αθλητικών κέντρων, γυμναστηρίων, γηπέδων κ.λ.π. καθώς και η συντήρηση και η φροντίδα των αθλητικών εγκαταστάσεων ως και η ανέγερση νέων σε χώρους που η χρήση τους παραχωρείται σ' αυτόν σύμφωνα με τις κείμενες διατάξεις.

5. Η συνεργασία και η βοήθεια με όλους τους αθλητικούς φορείς (σωματεία, ενώσεις κ.λ.π.)

6. Η δημιουργία δυνατοτήτων ανάπτυξης αθλητικού τουρισμού με κρατικές υπηρεσίες Ε.Ο.Τ., Ο.Τ.Α, κ.λ.π.

7. Η δημιουργία μαζικού αθλητισμού, φοιτητικού αθλητισμού και γενικά κάθε μορφή άθλησης για τη διατήρηση και προβολή της αθλητικής παράδοσης της περιοχής μας.

3.Πόροι του Νομικού Προσώπου είναι:

1. Η ετήσια επιχορήγηση του Δήμου με τουλάχιστον πέντε εκατομμύρια (#5.000.000#) δρχ.

2. Επιχορηγήσεις και παροχές από το Κράτος και τη Γενική Γραμματεία Αθλητισμού.

3. Κάθε είδους συνδρομές, εισφορές, δωρεές, κληρονομιές και κληροδοσίες.

4. Πρόσοδοι από την ίδια αυτού περιουσία.

5. Κάθε άλλη νόμιμη πρόσοδος.

4.Περιουσία του Νομικού προσώπου είναι:

Περιουσία του Νομικού προσώπου θα αποτελέσουν οι αθλητικές εγκαταστάσεις και τα ακίνητα που θα παραχωρούνται με αποφάσεις του Δημοτικού Συμβουλίου, και που θα χρησιμοποιούνται για αθλητικούς σκοπούς (γήπεδα, αθλητικοί χώροι, γυμναστήρια, κτίρια κ.λ.π.)

Ο Δήμος Αγίου Νικολάου παραχωρεί δωρεάν τη χρήση των διαφόρων γηπέδων αθλοπαιδιών αθλητικών εγκαταστάσεων και εξοπλισμού που έχει και θα έχει στο μέλλον στην κυριότητά του και συγκεκριμένα:

ΓΗΠΕΔΑ ΠΟΔΟΣΦΑΙΡΟΥ

1. Κριτσάς.
2. Ελούντας.
3. Καλού Χωριού.
4. Λακωνίων.
5. Κρούστα (υπό κατασκευή).

ΓΗΠΕΔΑ ΜΠΑΣΚΕΤ

Δύο (2) γήπεδα στον Ε.Ο.Τ.

5.Τελικές μεταβατικές διατάξεις :

Από τις διατάξεις της παρούσας προκαλείται δαπάνη σε βάρος του προϋπολογισμού του Δήμου Αγίου Νικολάου το ύψος της οποίας ανέρχεται στο ποσό των πέντε εκατομμυρίων (#5.000.000#) δρχ. για το έτος 2000, και έχει εγγραφεί σχετική πίστωση στον Κ.Α. 212.3 του προϋπολογισμού του Δήμου τρέχοντος έτους, για δε τα έτη 2001, 2002, 2003 και 2004 δαπάνη αντίστοιχα ανά έτος ποσού πέντε εκατομμυρίων (#5.000.000) για τις οποίες θα εγγραφούν αντίστοιχες πιστώσεις στους αντίστοιχους κωδικούς.

Η παρούσα να δημοσιευθεί στην Εφημερίδα της Κυβερνήσεως.

Αγ. Νικόλαος, 25 Αυγούστου 2000

Με εντολή Γενικού Γραμματέα Περιφέρειας
Η Γενική Διευθύντρια
ΜΑΡΙΑ ΛΥΓΙΔΑΚΗ - ΙΩΑΝΝΙΔΟΥ

Αριθ. 7934 (5)

Συμπλήρωση της 426/23.2.1999 απόφασης Γεν. Γραμματέα Περιφέρειας Νοτίου Αιγαίου.

Ο ΓΕΝΙΚΟΣ ΓΡΑΜΜΑΤΕΑΣ ΠΕΡΙΦΕΡΕΙΑΣ
ΝΟΤΙΟΥ ΑΙΓΑΙΟΥ

Έχοντας υπόψιν:

1. Τις διατάξεις των άρθρων 241 και 242 του Ν. 1188/81 όπως ισχύουν σήμερα.

2. Τις διατάξεις των Προεδρικών Διαταγμάτων 37Α/1987 και 22/1990.

3. Τις διατάξεις των άρθρων 7, 9, 11, 12 και 18 του Ν. 2503/1997.
4. Τις διατάξεις του άρθρου 1 του Ν. 2647/1998.
5. Τις διατάξεις του άρθρου 30 του Ν. 2738/1999.
6. Τις διατάξεις του άρθρου 13 του Ν. 2672/1998.
7. Την αριθμ. 426/23.2.1999 απόφαση μας, που δημοσιεύθηκε στο ΦΕΚ 295/Τ.Β/1.4.1999.
8. Το γεγονός ότι από τις διατάξεις αυτής της απόφασης δεν προκαλείται δαπάνη εις βάρος του κρατικού προϋπολογισμού, αποφασίζουμε:

Συμπληρώνουμε την αριθμ. 426/23.2.1999 απόφαση μας, που δημοσιεύθηκε στο ΦΕΚ 295/τ.Β΄/1.4.1999 και προσθέτουμε στο άρθρο 17 αυτής τις ειδικότητες:

Κλάδος ΔΕ38 Χειριστές Η/Υ θέσεις είκοσι έξι (26).

Κατά τα λοιπά ισχύει ως έχει η αριθμ. 426/23.2.1999 απόφασή μας.

Η απόφαση αυτή να δημοσιευθεί στην Εφημερίδα της Κυβερνήσεως.

Ρόδος, 7 Ιουλίου 2000

Ο Γενικός Γραμματέας Περιφέρειας
ΠΑΝΑΓΙΩΤΗΣ ΣΑΛΤΟΥΡΟΣ

Αριθ. ΔΥΠ οικ. 6701 (6)

Καθορισμός Αποδέκτη και όρων διαθέσεως υγρών αποβλήτων υπό ίδρυση ελαιοτριβείου του Παναγιώτη Παγώνη στο Ν. Άρτας.

Ο ΝΟΜΑΡΧΗΣ ΑΡΤΑΣ

Έχοντας υπόψη:
1. Το Νόμο 3200/55 «περί διοικητικής αποκεντρώσεως όπως τροποποιήθηκε.
2. Τον Α.Ν. 2520/40 «περί Υγειον. Δ/ξεων».
3. Την από 14.6.2000 αίτηση του Παναγιώτη Παγώνη που ζητάει έγκριση επιφανειακής διάθεσης υγρών αποβλήτων του υπό ίδρυση ελαιοτριβείου του το κτήμα του που βρίσκεται στη θέση «Παλιοσκαμνιά»του Δήμου Κομποτίου, κατόπιν επεξεργασίας.
4. Την υπ' αριθμ. ειβ/221/65 Υγειον. Δ/ξη «περί διαθέσεως υγρών αποβλήτων».
5. Την υπ' αριθμ. οικ. 4419/23.10.92 Εγκύκλιο της Δ/νσης Υγιεινής Περιβάλλοντος του Υπουργείου Υγείας και Πρόνοιας: «Η θάλασσα και οι υδάτινοι αποδέκτες να αποφεύγονται για την διάθεση αποβλήτων ελαιοτριβείων και να προτιμώνται η επιδάφια ή επιφανειακά στο έδαφος.
6. Το από 20 Ιουλίου 2000 πρακτικό αρμοδίων υπηρεσιών του άρθρου 14 της Ειβ/221/65 Υγειον. Δ/ξης που συνήλθε δυνάμει της υπ' αριθμ. 4794/17.7.2000 πρόσκλησης της Δ/νσης Υγείας και Πρόνοιας Άρτας.

Εγκρίνει τον προτεινόμενο από την επιχείρηση αποδέκτη για την επιφανειακή διάθεση των υγρών αποβλήτων το κτήμα του κατόπιν επεξεργασίας, αποφασίζουμε:

Ορίζουμε αποδέκτη για την επιφανειακή διάθεση των υγρών αποβλήτων του υπό ίδρυση ελαιοτριβείου του Παναγιώτη Παγώνη (675μ3 ετησίως) το κτήμα του (5.666) τ.μ., που βρίσκεται στη θέση «Παλιοσκαμνιάς» του Δήμου Κομποτίου, ύστερα από επεξεργασία.

Τα απόβλητα θα μεταφέρονται με βυτίο, ύστερα από επεξεργασία και θα διατίθενται όπως προβλέπεται από την παραπάνω εγκύκλιο του Υπουργείου Υγείας και Πρόνοιας δηλ. θα εφαρμόζεται η χημική μέθοδος (εξουδετέρωση με υδράσβεστο και χημική κροκύδοση) για τη μείωση του οργανικού και χημικού ρυπαντικού φορτίου, και όπως προβλέπεται από το άρθρο 8 της Ειβ/221/65 Υγειον. Δ/ξης ήτοι:

Τα απόβλητα θα έχουν υποβληθεί σε επεξεργασία τουλάχιστον ισοδύναμών προς τοιαύτην δι. εσχάρας ανοίγματος 2,5 εκ.

Η επιφάνεια του κτήματος θα έχει ομαλές κλήσεις για να εξασφαλίζεται η κανονική κατάνομή και να προλαμβάνεται η υπερφόρτωση του εδάφους.

Να ληφθούν προστατευτικά μέτρα για την πρόληψη διαφυγόντων υγρών αποβλήτων σε παρακείμενους αύλακες και κτήματα.

Να ληφθούν επίσης αποτελεσματικά μέτρα, ώστε να αποκλείεται η είσοδος αναρμοδίων προσώπων και ζώων εντός της περιοχής διαθέσεων των αποβλήτων.

Τέλος τα διατεθεισόμενα υγρά απόβλητα θα έχουν υποβληθεί σε επεξεργασία τουλάχιστον ισοδύναμον προς απλή καθίζηση μέσης διαρκείας 2 ωρών.

Η επιχείρηση αφού λάβει την απαιτούμενη οικοδομική άδεια και κατασκευάσει τα προβλεπόμενα έργα με απόφασή μας θα χορηγηθεί προσωρινή άδεια διάθεσης των υγρών αποβλήτων διαρκείας (6) μηνών κατά τα διαλαμβανόμενα στην Ειβ/221/65 Υγειον. Δ/ξη.

Η οριστική άδεια διαθέσεως των υγρών αποβλήτων θα χορηγηθεί στη συνέχεια μετά από έλεγχο ότι εξασφαλίστηκε η υπό της μελέτης προβλεφθείσα απόδοση των κατασκευασθέντων έργων και η εκπλήρωση των τεθέντων σκοπών με την προσωρινή άδειας της 6/μήνου διαρκείας.

Τέλος ο ενδιαφερόμενος υποχρεούται να συντάξει μελέτη διαθέσεως των υγρών αποβλήτων, προσαρμοσμένη με την παρούσα και να την υποβάλει στην Δ/νση Υγείας και Πρόνοιας Άρτας, για έγκριση.

Η απόφαση αυτή να δημοσιευθεί στην Εφημερίδα της Κυβερνήσεως και θα ισχύει από την ημέρα της κοινοποιήσεώς της.

Άρτα, 28 Αυγούστου 2000

Ο Νομάρχης
ΛΑΜΠΡΟΣ ΡΙΖΟΣ

(7)

Χορήγηση άδειας ασκήσεως επαγγέλματος Κοινωνικού Λειτουργού στον Φραγκοράπτη Κων/νο του Ελευθερίου.

Ο ΝΟΜΑΡΧΗΣ ΘΕΣΣΑΛΟΝΙΚΗΣ

Με την 26/ΤΚΑ/11789/24.8.2000 απόφαση του Νομάρχη Θεσσαλονίκης χορηγείται στον Φραγκοράπτη Κων/νο του Ελευθερίου άδεια ασκήσεως επαγγέλματος κοινωνικού Λειτουργού.

Ο Βοηθός Νομάρχη
Α. ΚΑΛΤΑΒΕΡΙΔΗΣ

ΔΙΟΡΘΩΣΕΙΣ ΣΦΑΛΜΑΤΩΝ

(8)

Στο ΦΕΚ 874/17.7.2000/τ.Β΄ που δημοσιεύθηκε ο ΟΕΥ της ΔΕΥΑ Καλλιθέας Ν. Δωδεκανήσου διορθώνεται α) στο άρθρο 11 «Διεύθυνση ένας Διευθυντής κλάδου ΠΕ όπως καθορίζεται στο άρθρο 17» και β) στο άρθρο 18

παρ. 4 «Οικονομολόγος ή Μηχανολόγος ή Ηλεκτρολόγος Μηχανικός ή Πολιτικός Μηχανικός».

(Από την Περιφέρεια Νοτίου Αιγαίου)



(9)

Διορθώνεται η 6/67/27.6.2000 απόφαση του Νομαρχιακού Συμβουλίου της Ν.Α. Κορινθίας περί τροποποιήσεως του Οργανισμού Εσωτερικής Οργάνωσης και Λειτουργίας των Υπηρεσιών της Ν.Α. Κορινθίας που δημοσιεύθηκε στο ΦΕΚ 924/27.7.2000/τ.Β΄ στο εξής σημείο του Παραρτήματος Σύνθεσης Υπηρεσιακών Μονάδων (επιπέδου Δ/νσης) της Ν.Α. Κορινθίας σε θέσεις προσωπικού επειδή από παραδρομή παρελείφθη:

Παρ. 2 Δ/νση Υποστήριξης Οργάνων

Προστίθεται μία (1) θέση μόνιμου προσωπικού κλάδου ΠΕ Εκπαιδευτικών Φιλολόγων.

(Από τη Ν.Α. Κορινθίας)

ΕΘΝΙΚΟ ΤΥΠΟΓΡΑΦΕΙΟ

ΕΦΗΜΕΡΙΔΑ ΤΗΣ ΚΥΒΕΡΝΗΣΕΩΣ

ΚΑΠΟΔΙΣΤΡΙΟΥ 34 * ΑΘΗΝΑ 104 32 * TELEX 223211 YPET GR * FAX 52 34 312
ΗΛΕΚΤΡΟΝΙΚΗ ΔΙΕΥΘΥΝΣΗ: http: www.et.gr
e-mail: webmaster @ et.gr

ΥΠΗΡΕΣΙΕΣ ΕΞΥΠΗΡΕΤΗΣΗΣ ΠΟΛΙΤΩΝ

ΚΕΝΤΡΙΚΗ ΥΠΗΡΕΣΙΑ
Σολωμού 51

Πληροφορίες δημοσιευμάτων Α.Ε. - Ε.Π.Ε.	**5225 761 - 5230 841**
Πληροφορίες δημοσιευμάτων λοιπών Φ.Ε.Κ.	**5225 713 - 5249 547**
Πώληση Φ.Ε.Κ.	**5239 762**
Φωτοαντίγραφα παλαιών Φ.Ε.Κ.	**5248 141**
Βιβλιοθήκη παλαιών Φ.Ε.Κ.	**5248 188**
Οδηγίες για δημοσιεύματα Α.Ε. - Ε.Π.Ε.	**5248 785**
Εγγραφή Συνδρομητών Φ.Ε.Κ. και αποστολή Φ.Ε.Κ.	**5248 320**

ΠΕΡΙΦΕΡΕΙΑΚΑ ΓΡΑΦΕΙΑ
ΠΩΛΗΣΗΣ Φ.Ε.Κ.

ΘΕΣΣΑΛΟΝΙΚΗ - Βασ. Όλγας 227 - Τ.Κ. 54100	**(031) 423 956**
ΠΕΙΡΑΙΑΣ - Νικήτα 6-8 Τ.Κ. 185 31	**4135 228**
ΠΑΤΡΑ - Κορίνθου 327 - Τ.Κ. 262 23	**(061) 6381 100**
ΙΩΑΝΝΙΝΑ - Διοικητήριο Τ.Κ. 450 44	**(0651) 87215**
ΚΟΜΟΤΗΝΗ - Δημοκρατίας 1 Τ.Κ. 691 00	**(0531) 22 858**
ΛΑΡΙΣΑ - Διοικητήριο Τ.Κ. 411 10	**(041) 597449**
ΚΕΡΚΥΡΑ - Σαμαρά 13 Τ.Κ. 491 00	**(0661) 89 127 / 89 120**
ΗΡΑΚΛΕΙΟ - Πλ. Ελευθερίας 1, Τ.Κ. 711 10	**(081) 396 223**
ΛΕΣΒΟΣ - Πλ. Κωνσταντινουπόλεως Τ.Κ. 811 00 Μυτιλήνη	**(0251) 46 888 / 47 533**

ΤΙΜΗ ΠΩΛΗΣΗΣ ΦΥΛΛΩΝ ΕΦΗΜΕΡΙΔΟΣ ΤΗΣ ΚΥΒΕΡΝΗΣΕΩΣ

- Για τα ΦΕΚ από 1 μέχρι 8 σελίδες 200 δρχ.
- Για τα ΦΕΚ από 8 σελίδες και πάνω η τιμή πώλησης κάθε φύλλου (8σέλιδου ή μέρους αυτού) προσαυξάνεται κατά 100 δρχ. ανά 8σέλιδο ή μέρος αυτού.
- Για τα ΦΕΚ του Τεύχους Προκηρύξεων Α.Σ.Ε.Π. ανεξαρτήτως αριθμού σελίδων δρχ. 100. (Σε περίπτωση Πανελλήνιου Διαγωνισμού η τιμή θα προσαυξάνεται κατά δρχ. 100 ανά 8σέλιδο ή μέρος αυτού).

ΕΤΗΣΙΕΣ ΣΥΝΔΡΟΜΕΣ Φ.Ε.Κ.

Τεύχος	Κ.Α.Ε. Προϋπολογισμού 2531	Κ.Α.Ε. εσόδου υπέρ ΤΑΠΕΤ 3512
Α΄ (Νόμοι, Π.Δ., Συμβάσεις κ.λπ.)	60.000 δρχ.	3.000 δρχ.
Β΄ (Υπουργικές αποφάσεις κ.λπ.)	70.000 »	3.500 »
Γ΄ (Διορισμοί, απολύσεις κ.λπ. Δημ. Υπαλλήλων)	15.000 »	750 »
Δ΄ (Απαλλοτριώσεις, πολεοδομία κ.λπ.)	70.000 »	3.500 »
Αναπτυξιακών Πράξεων (Τ.Α.Π.Σ.)	30.000 »	1.500 »
Ν.Π.Δ.Δ. (Διορισμοί κ.λπ. προσωπικού Ν.Π.Δ.Δ.)	15.000 »	750 »
Παράρτημα (Προκηρύξεις θέσεων ΔΕΠ κ.τλ.)	5.000 »	250 »
Δελτίο Βιομηχανικής Ιδιοκτησίας (Δ.Ε.Β.Ι.)	10.000 »	500 »
Ανωτάτου Ειδικού Δικαστηρίου (Α.Ε.Δ.)	3.000 »	150 »
Προκηρύξεων Α.Σ.Ε.Π.	10.000 »	500 »
Ανωνύμων Εταιρειών & Ε.Π.Ε.	300.000 »	15.000 »
Διακηρύξεων Δημοσίων Συμβάσεων (Δ.Δ.Σ.)	50.000 »	2.500 »
ΓΙΑ ΟΛΑ ΤΑ ΤΕΥΧΗ ΕΚΤΟΣ Α.Ε. & Ε.Π.Ε.	300.000 »	15.000 »

* Οι συνδρομές του εσωτερικού προπληρώνονται στα Δημόσια Ταμεία που δίνουν αποδεικτικό είσπραξης (διπλότυπο) το οποίο με τη φροντίδα του ενδιαφερομένου πρέπει να στέλνεται στην Υπηρεσία του Εθνικού Τυπογραφείου.
* Οι συνδρομές του εξωτερικού επιβαρύνονται με το διπλάσιο των ανωτέρω τιμών.
* Η πληρωμή του υπέρ ΤΑΠΕΤ ποσοστού που αντιστοιχεί σε συνδρομές, εισπράττεται από τα Δημόσια Ταμεία.
* Οι συνδρομητές του εξωτερικού μπορούν να στέλνουν το ποσό του ΤΑΠΕΤ μαζί με το ποσό της συνδρομής.
* Οι Νομαρχιακές Αυτοδιοικήσεις, οι Δήμοι, οι Κοινότητες ως και οι επιχειρήσεις αυτών πληρώνουν το μισό χρηματικό ποσό της συνδρομής και ολόκληρο το ποσό υπέρ του ΤΑΠΕΤ.
* Η συνδρομή ισχύει για ένα χρόνο, που αρχίζει την 1η Ιανουαρίου και λήγει την 31η Δεκεμβρίου του ίδιου χρόνου. Δεν εγγράφονται συνδρομητές για μικρότερο χρονικό διάστημα.
* Η εγγραφή ή ανανέωση της συνδρομής πραγματοποιείται το αργότερο μέχρι τον Μάρτιο κάθε έτους.
* Αντίγραφα διπλοτύπων, ταχυδρομικές επιταγές και χρηματικά γραμμάτια δεν γίνονται δεκτά.

Οι υπηρεσίες εξυπηρέτησης των πολιτών λειτουργούν καθημερινά από 08.00΄ έως 13.00΄

ΑΠΟ ΤΟ ΕΘΝΙΚΟ ΤΥΠΟΓΡΑΦΕΙΟ